

Lumière

Rue Auguste Lumière 18-24 | B-1190 FOREST

Des modifications sont susceptibles d'être apportées à ce plan en fonction des nécessités de la réalisation.

Les surfaces des appartements et les dimensions des équipements ainsi que le mobilier et la cuisine sont donnés à titre indicatif et non-contractuel.



M5



RDC/R+1/R+2



166 m²



3



2



15 m²




156 m²

SITUATION



RDC

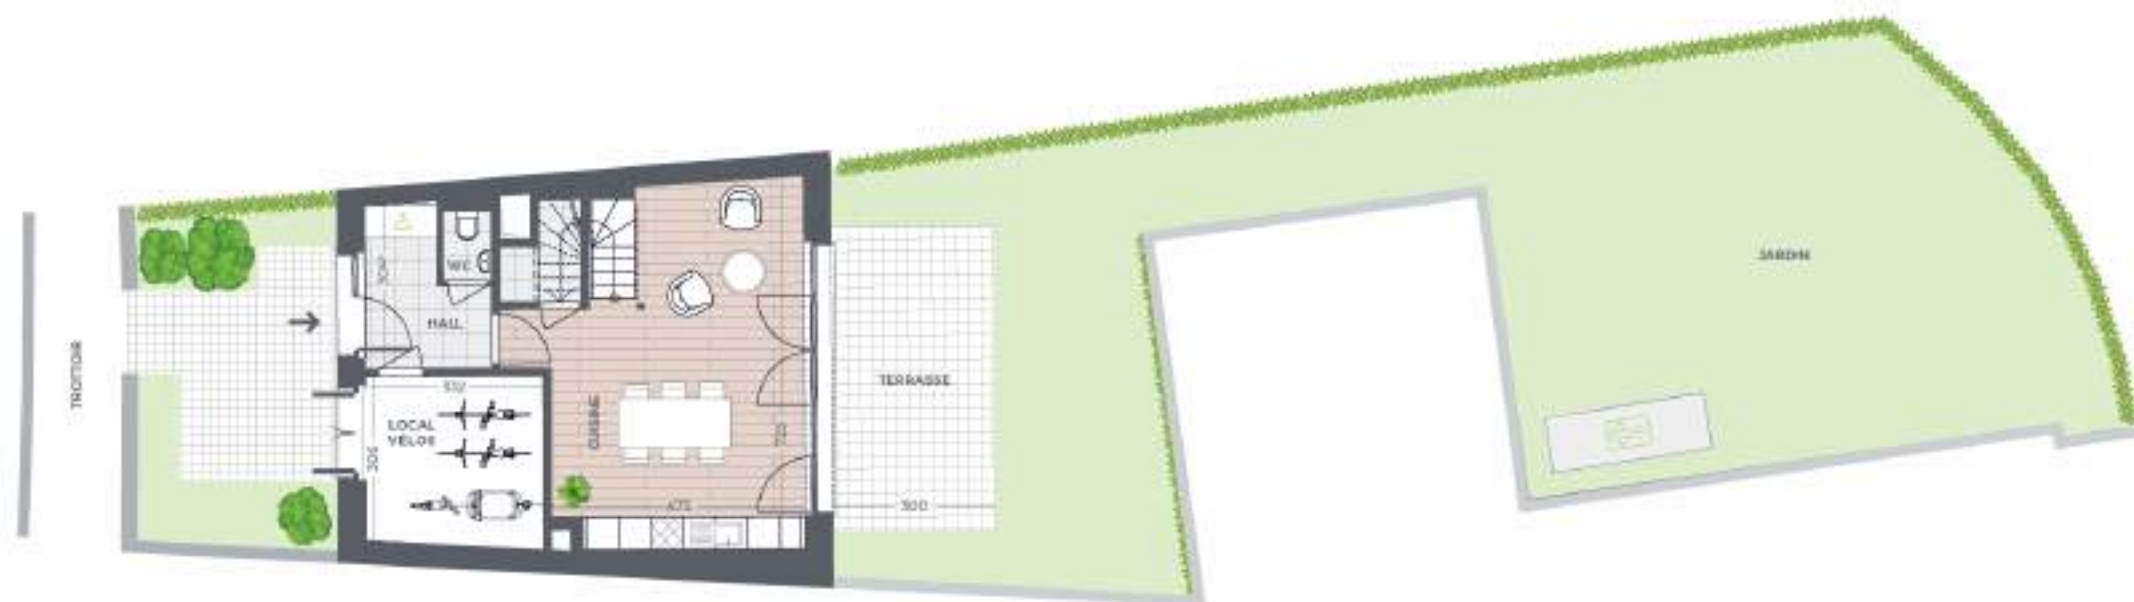

Lumière

Rue Auguste Lumière 18-24 | B-1190 FOREST

Des modifications sont susceptibles d'être apportées à ce plan en fonction des nécessités de la réalisation.

Les surfaces des appartements et les dimensions des équipements ainsi que le mobilier et la cuisine sont donnés à titre indicatif et non contractuel.



-1

M5



+2

SITUATION



+3

